




Echelle : 1/650 12/05/2022

Cadastre: Section YO n°460-461

Format A3

Dossier n°22007

Tableau de coordonnées (RGF93-CC46)				Tableau de coordonnées (RGF93-CC46)			
MAT	X	Y	Type de repère	MAT	X	Y	Type de repère
200	1710499.62	5188461.55	Borne O.G.E.	212	1710616.27	5188456.33	Borne O.G.E.
201	1710513.92	5188498.17	Borne O.G.E.	213	1710614.74	5188455.82	Marque de peinture
202	1710525.91	5188530.65	Borne O.G.E.	214	1710607.12	5188453.34	Marque de peinture
203	1710616.59	5188520.27	Borne O.G.E.	215	1710606.77	5188453.22	Marque de peinture
204	1710620.56	5188519.81	Borne O.G.E.	216	1710606.50	5188455.23	Borne O.G.E.
205	1710619.65	5188511.19	Borne O.G.E.	218	1710576.52	5188457.00	Borne O.G.E.
206	1710615.66	5188511.44	Borne O.G.E.	219	1710565.11	5188456.50	Marque de peinture
207	1710615.52	5188508.31	Borne O.G.E.	220	1710565.21	5188457.67	Marque de peinture
208	1710619.50	5188507.86	Borne O.G.E.	221	1710514.28	5188460.50	Marque de peinture
209	1710614.63	5188488.85	Borne O.G.E.	222	1710514.35	5188460.68	Marque de peinture
210	1710618.61	5188488.49	Borne O.G.E.	223	1710582.82	5188512.06	Borne O.G.E.
211	1710618.27	5188456.31	Borne O.G.E.	224	1710618.42	5188535.90	Borne O.G.E.

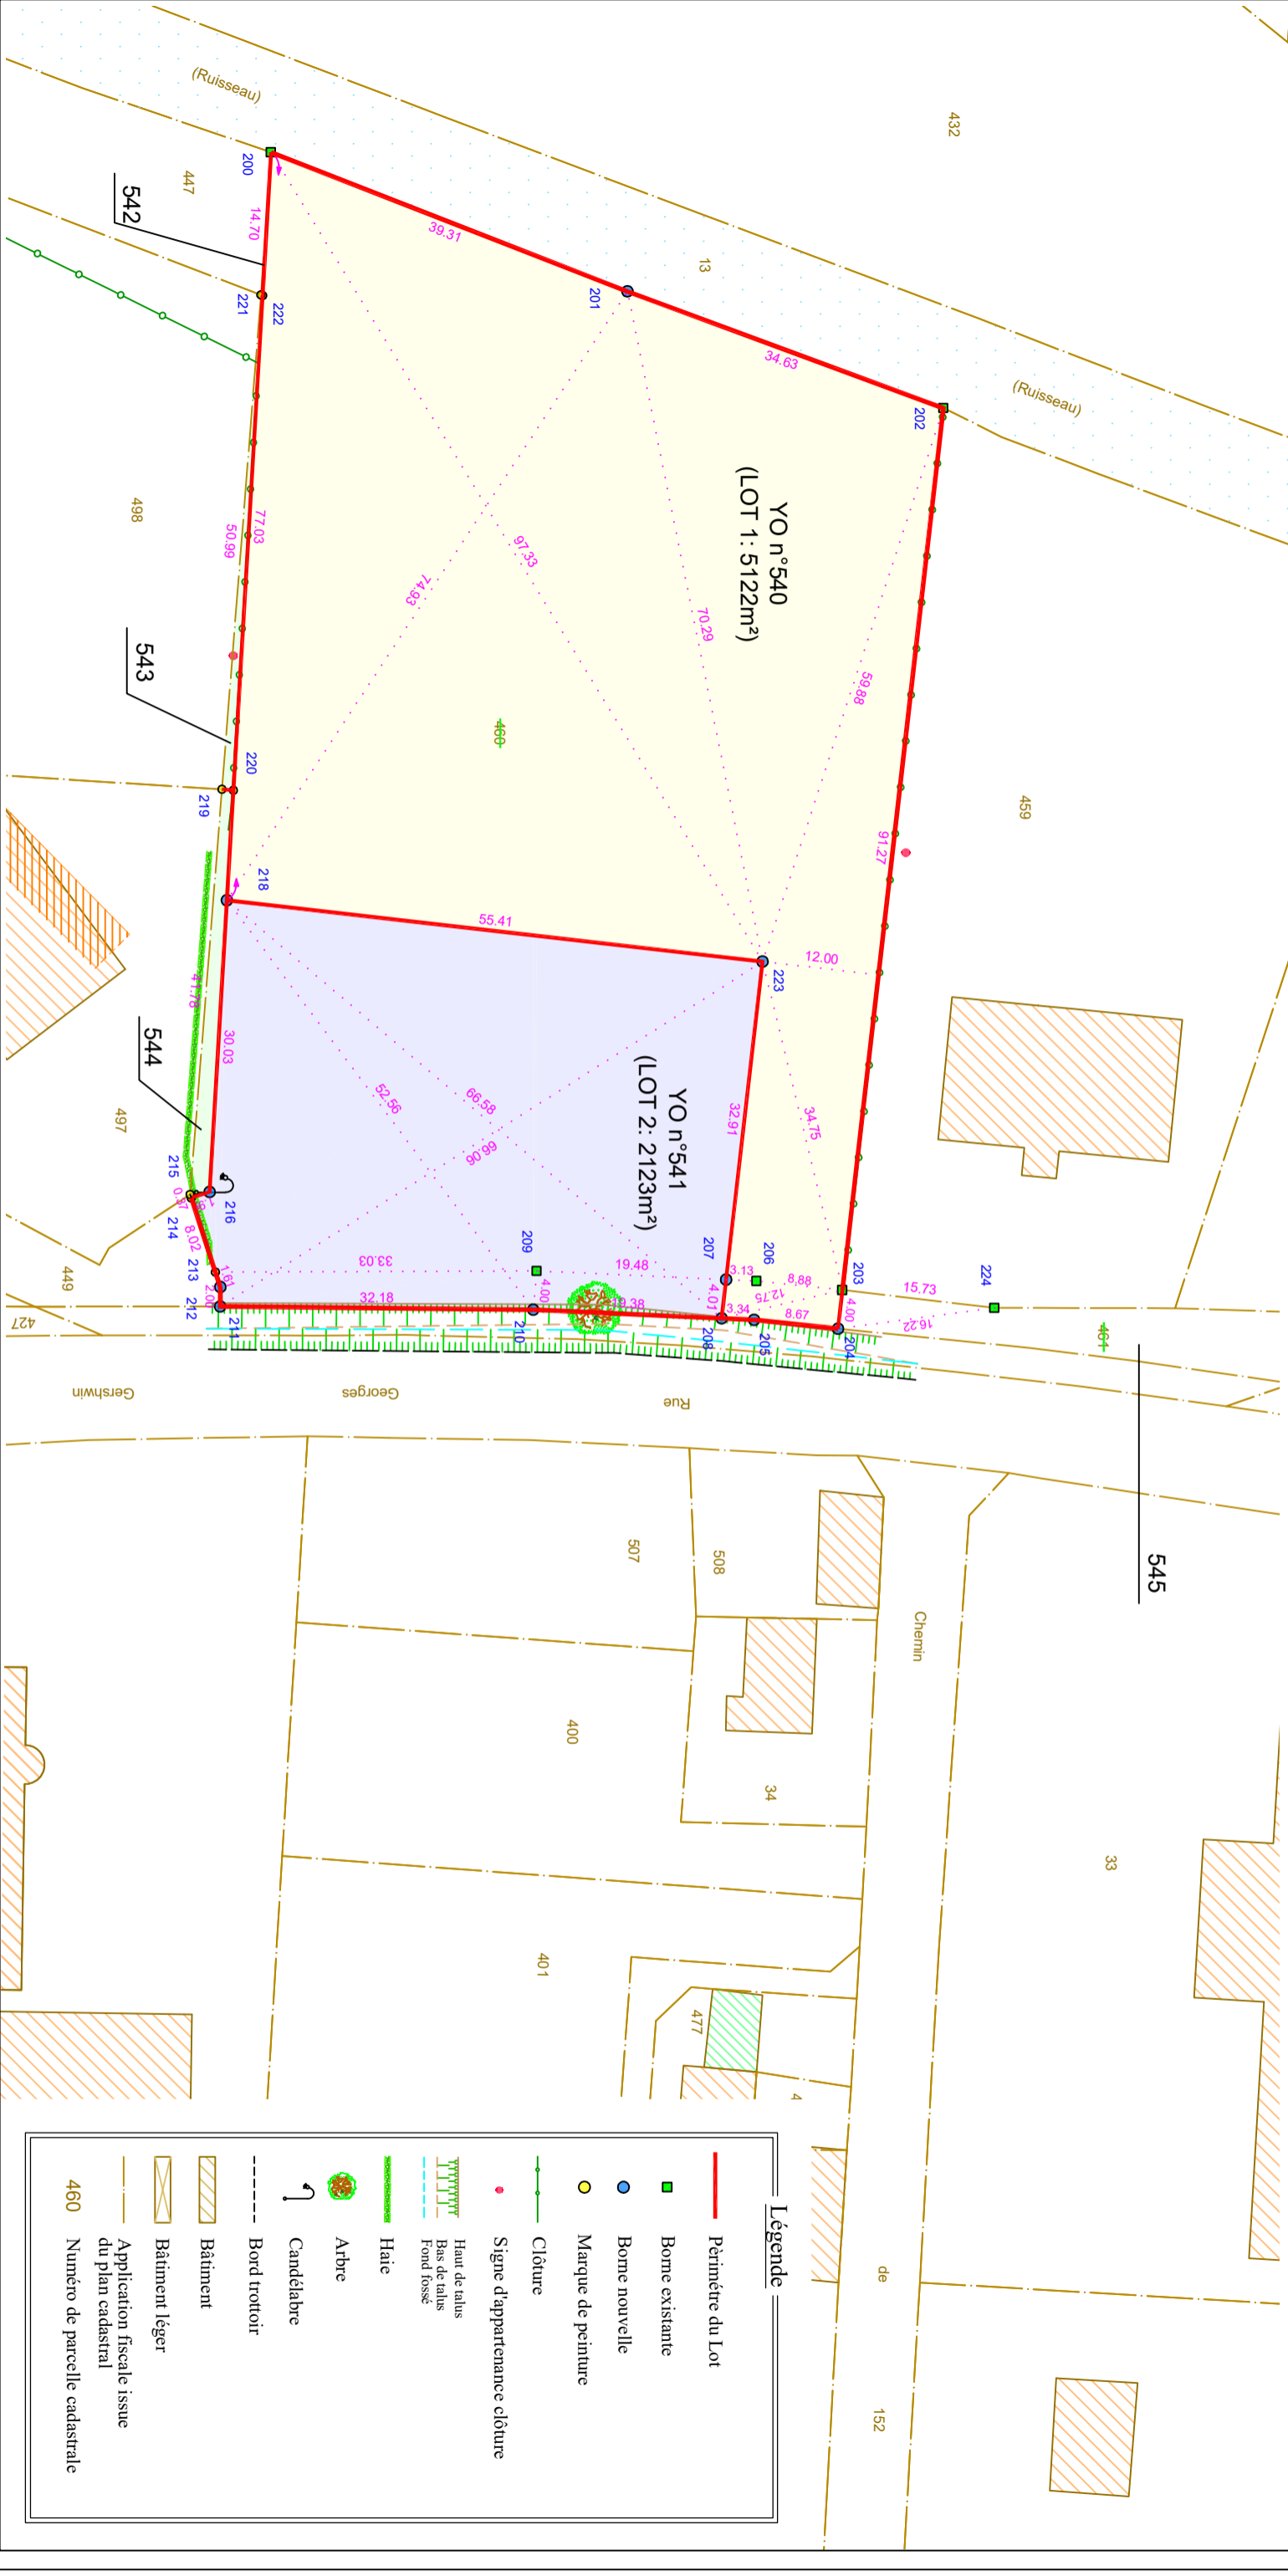

Légende

- Périmètre du Lot
- Borne existante
- Borne nouvelle
- Marque de peinture
- Clôture
- Signe d'appartenance clôture
- Haut de talus
- Bas de talus
- Fond fosse
- Haie
- Arbre
- Candélabre
- Bord trottoir
- ▨ Bâtiment
- ▨ Bâtiment léger
- ▨ Application fiscale issue du plan cadastral
- ▨ 460 Numéro de parcelle cadastrale