

Département du PUY-DE-DÔME
Commune de RIOM

PLAN DE DIVISION


des parcelles section AE n° 413, 36 et 553

- Lot A : section AE n° 1091 pour une contenance cadastrale de 1113 m² - (non représenté en totalité)
- Lot B : section AE n° 1092 pour une contenance cadastrale de 119 m²
- Lot C : section AE n° 1087 pour une contenance cadastrale de 553 m² - (non représenté en totalité)
- Lot D : section AE n° 1088 pour une contenance cadastrale de 57 m²
- Lot E : section AE n° 1089 pour une contenance cadastrale de 951 m² - (non représenté en totalité)
- Lot F : section AE n° 1090 pour une contenance cadastrale de 27 m²

Légende

	Application du plan cadastral (limites non définies)	
	Alignement défini par les services compétents	
	Etat des lieux	Borne nouvelle
		Borne existante
	Mur	Appartenance Privatif
	Clôture béton	Pilier béton
		Marque de peinture

Attention : ce document ne devra être reproduit qu'en couleur pour conserver sa lisibilité conformément à sa légende, et au format A3 pour être à l'échelle indiquée.

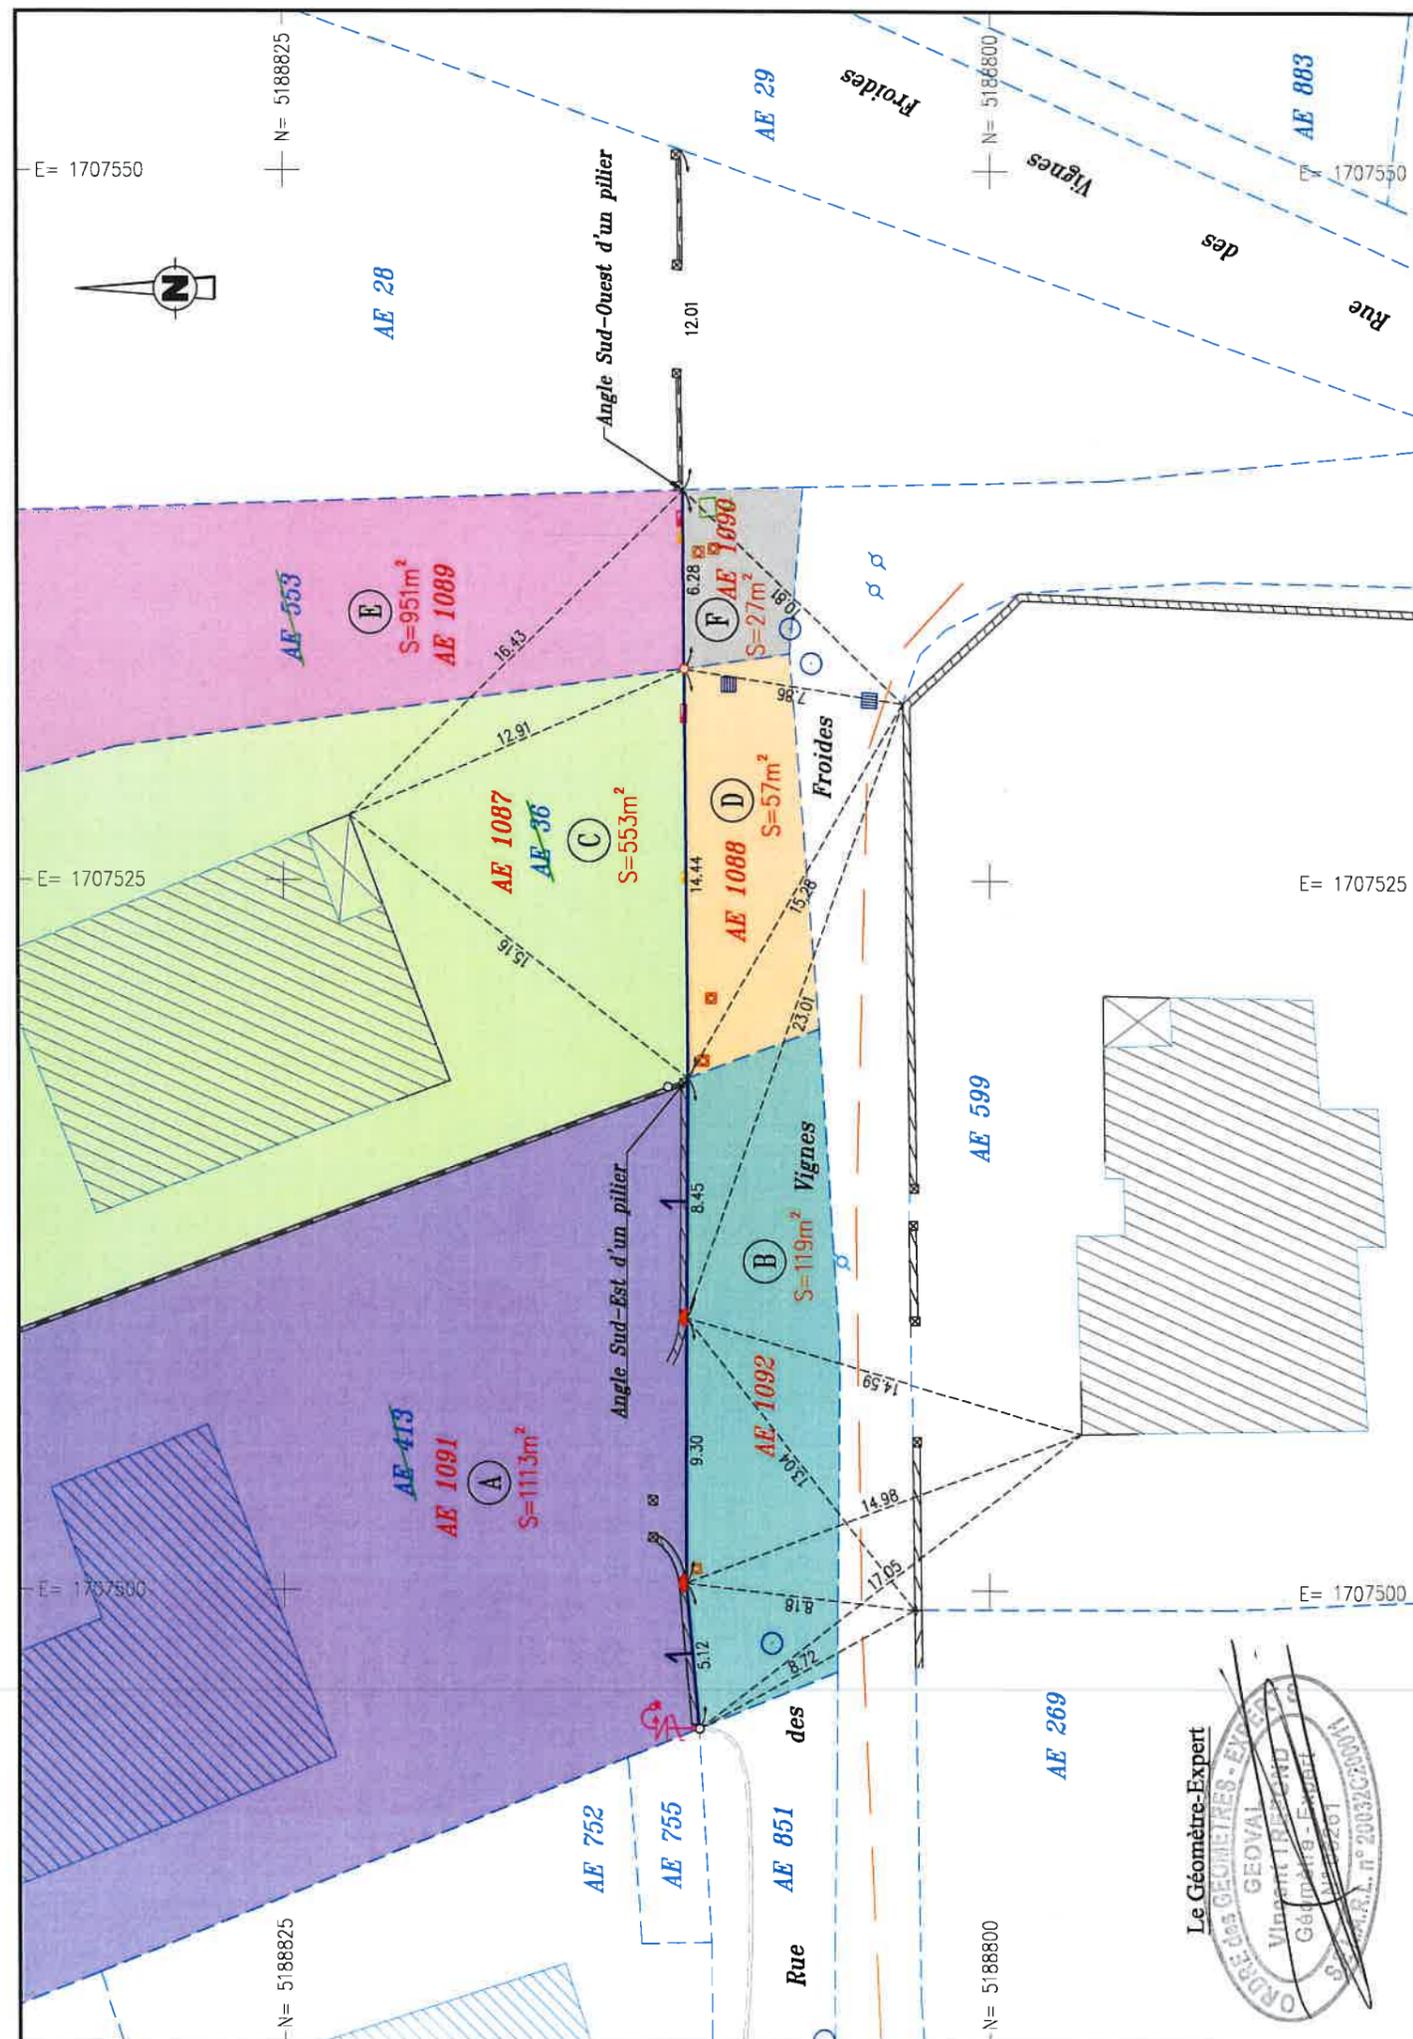

GOMETRES-EXPERTS
3 avenue Archon Despérouses
63200 RIOM
Tél: 04-73-38-30-98
Email: riom@geoval.info

Echelle	: 1/250
Date	: 25 avril 2023
Mis à jour le	: 7 juillet 2023 2023
Référence	: 63300 - R23051
Système de coordonnées planimétrique:	RGF93-CC46 - Classe B
Système de coordonnées altimétrique	: NGF-IGN69 - Classe B
Rattachements effectués par technique GNSS - RTK	

