

Département du PUY-DE-DÔME

Commune de RIOM

PROJET DE DIVISION

des parcelles section AW n°352, 416, 442, 504, 527, 528, 529 et 530,
AX n°96, 759 et 760, YO n°11, 552 et 553

-  Lot A : pour une superficie mesurée de 6523 m² environ
-  Lot B : pour une superficie mesurée de 1713 m² environ
-  Lot C : pour une superficie mesurée de 1738 m² environ - (non représenté en totalité)
-  Lot D : (non représenté en totalité)

Légende

	Application du plan cadastral (limites non définies)
	Propriétaire identique
	Limites nouvelles
	Limites déjà définies
	Limites à définir
	Etat des lieux
	Mur
	Clôture légère
	Clôture rigide
	Borne existante
	Poteau en fer
Appartenance	
	Privatif


Attention : ce document ne devra être reproduit qu'en couleur pour conserver sa lisibilité conformément à sa légende, et au format A3 pour être à l'échelle indiquée.

Les distances et les superficies sont indicatives.
Elles seront définitives après bornage sur le terrain et signature des actes fonciers.



GEOMETRES-EXPERTS
3 avenue Archon Despérouses
63200 RIOM
Tél. : 04-73-38-30-98
Email: riom@geoval.info

Echelle	: 1/625
Date	: 12 avril 2024
Mis à jour le	: ?
Référence	: 63300 - R24056
Système de coordonnées planimétrique:	RGF93-CC46 - Classe B
Système de coordonnées altimétrique	:
Rattachements effectués par technique GNSS - RTK	

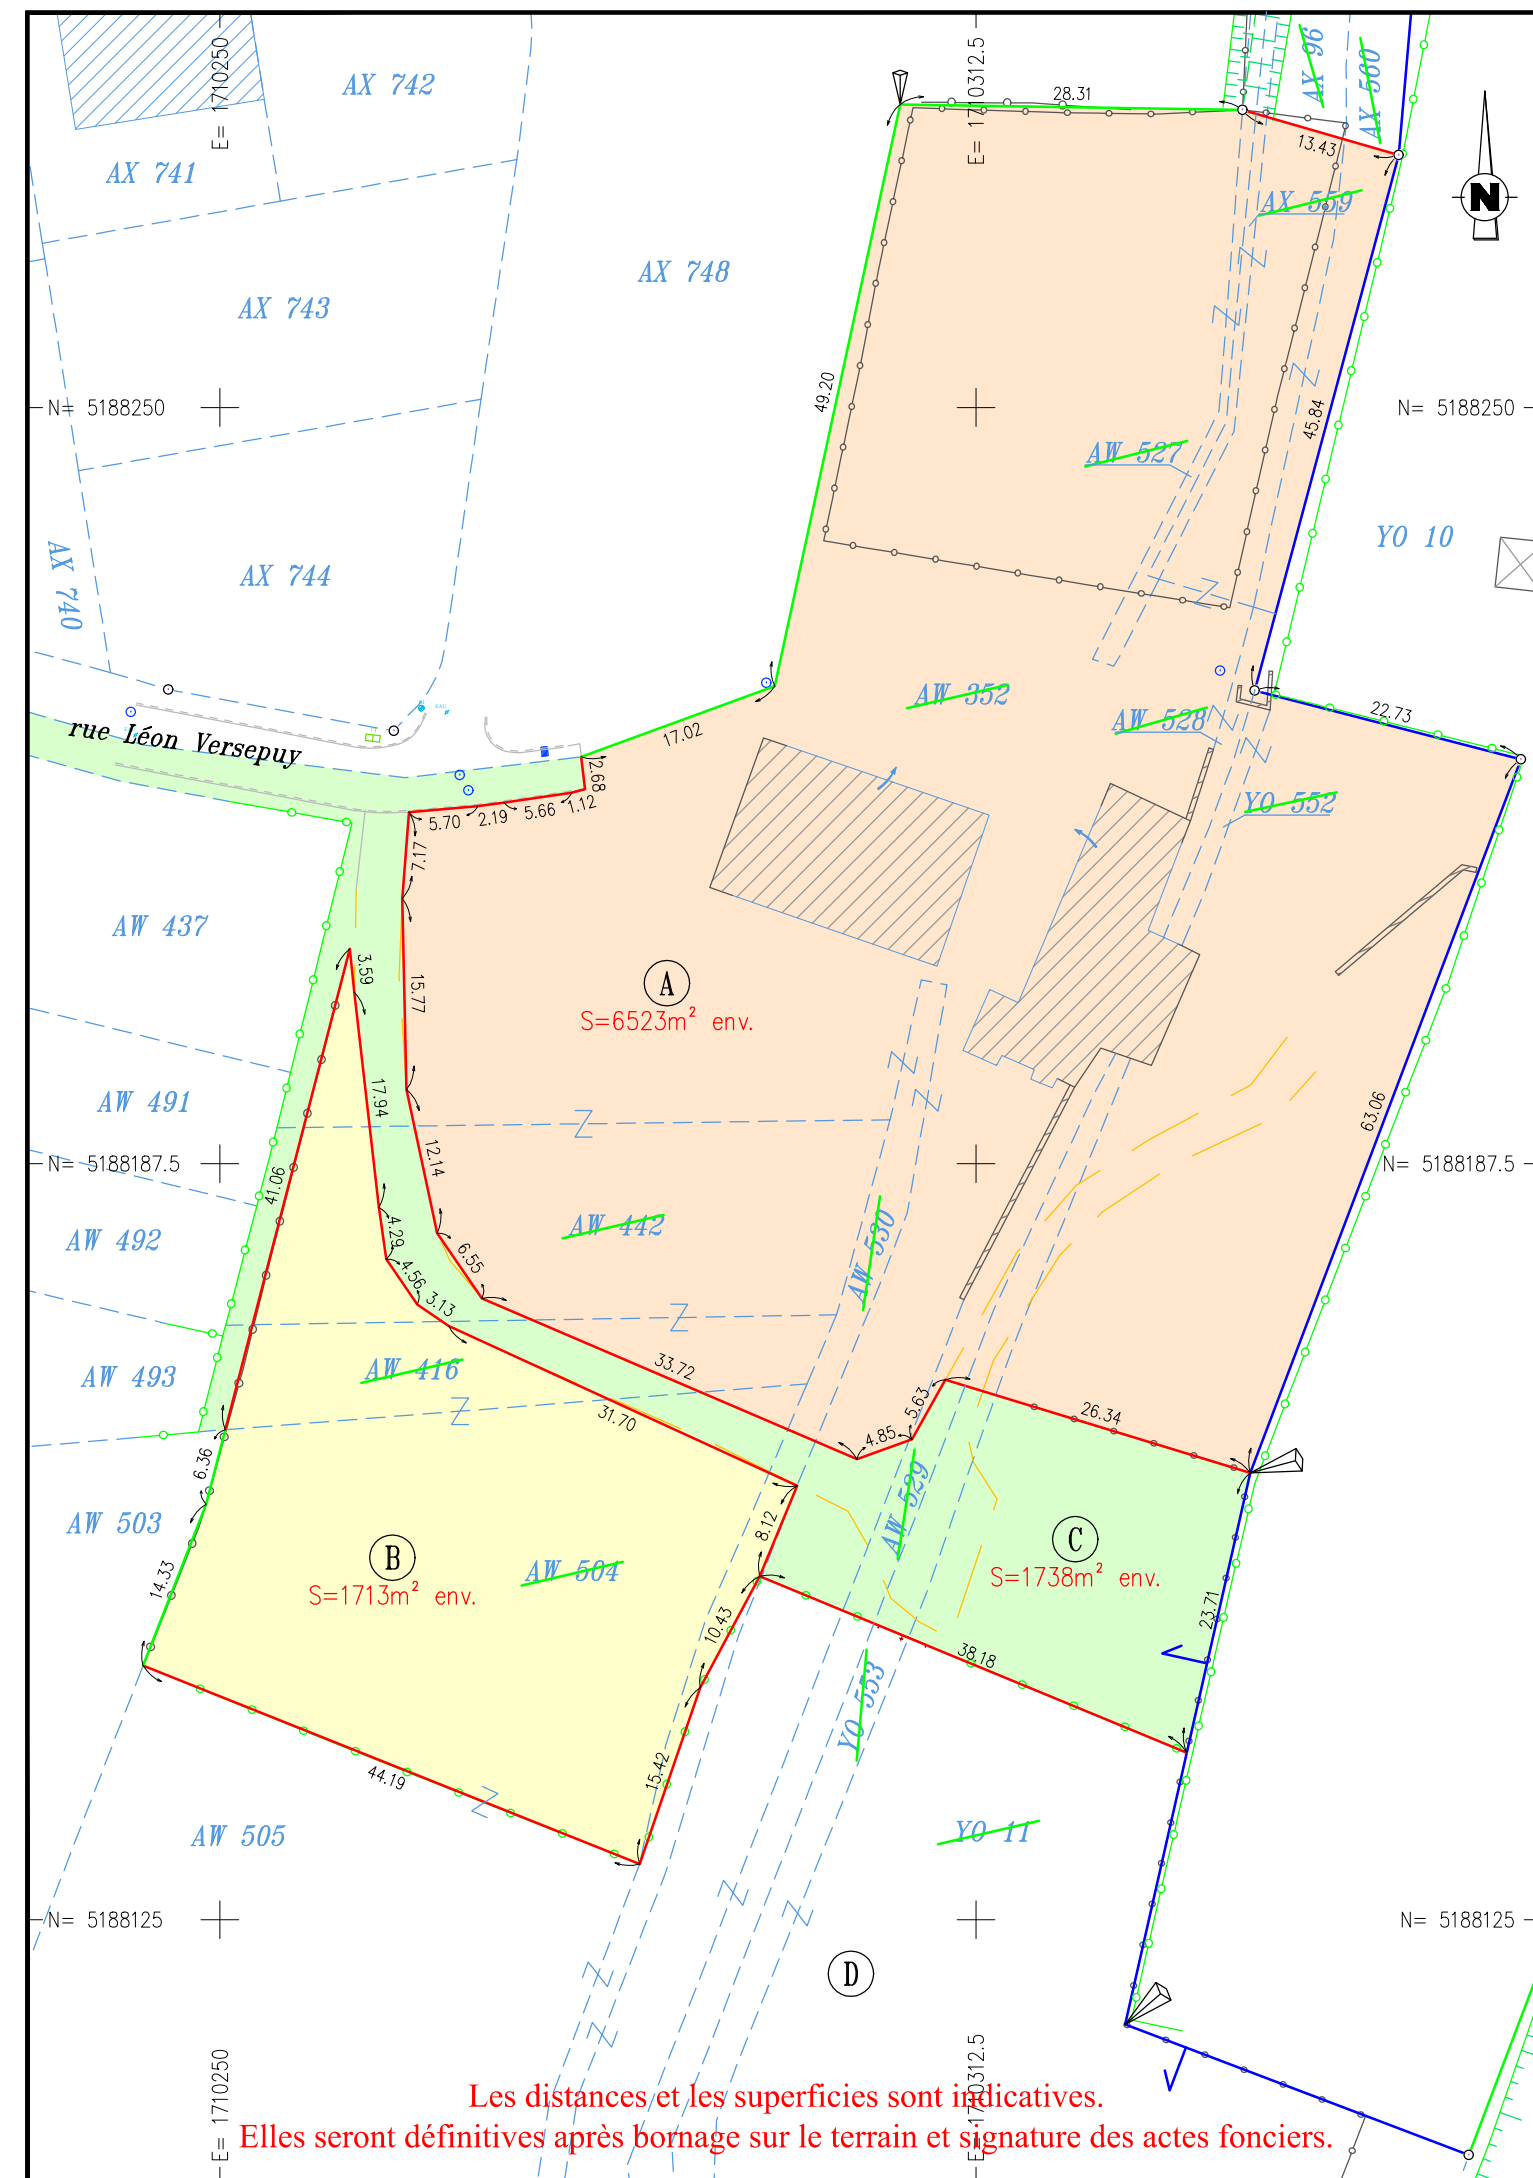

Les distances et les superficies sont indicatives.
Elles seront définitives après bornage sur le terrain et signature des actes fonciers.