


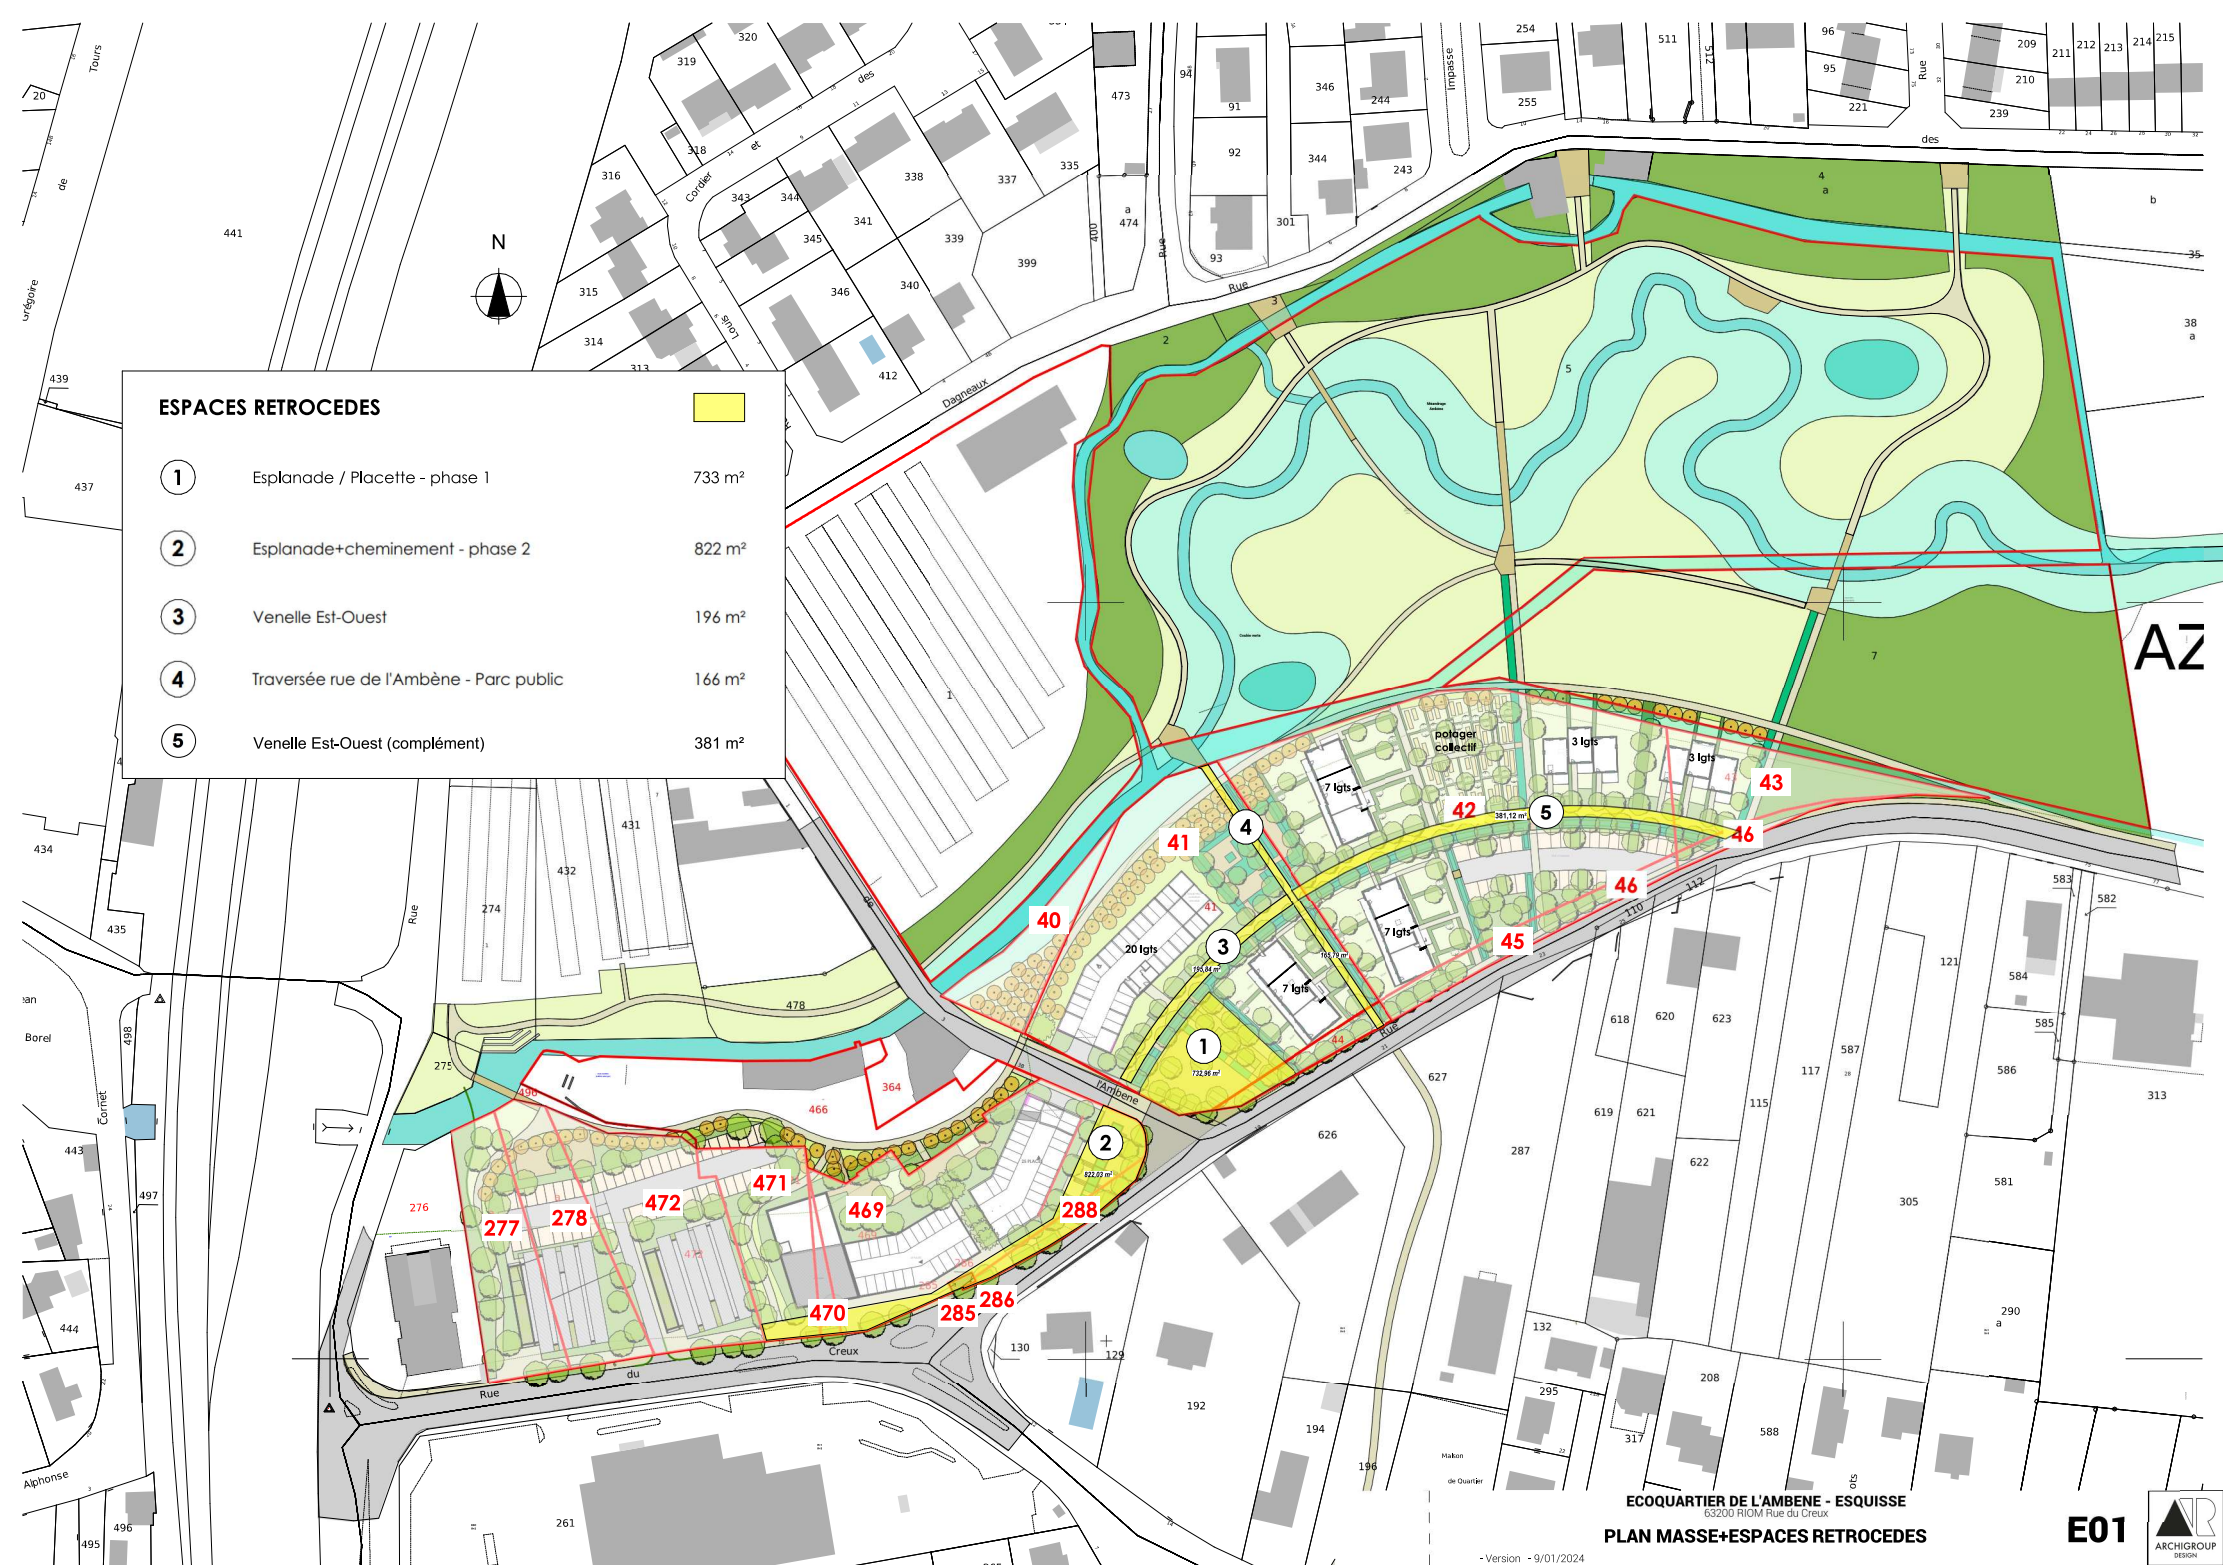

ESPACES RETROCEDES

- | | | |
|---|---|--------------------|
| ① | Esplanade / Placette - phase 1 | 733 m ² |
| ② | Esplanade+cheminement - phase 2 | 822 m ² |
| ③ | Venelle Est-Ouest | 196 m ² |
| ④ | Traversée rue de l'Ambène - Parc public | 166 m ² |
| ⑤ | Venelle Est-Ouest (complément) | 381 m ² |