



# Régularisation de voirie rue Henri Pourrat - BS n°51

Conseil Municipal du 29 juin 2017

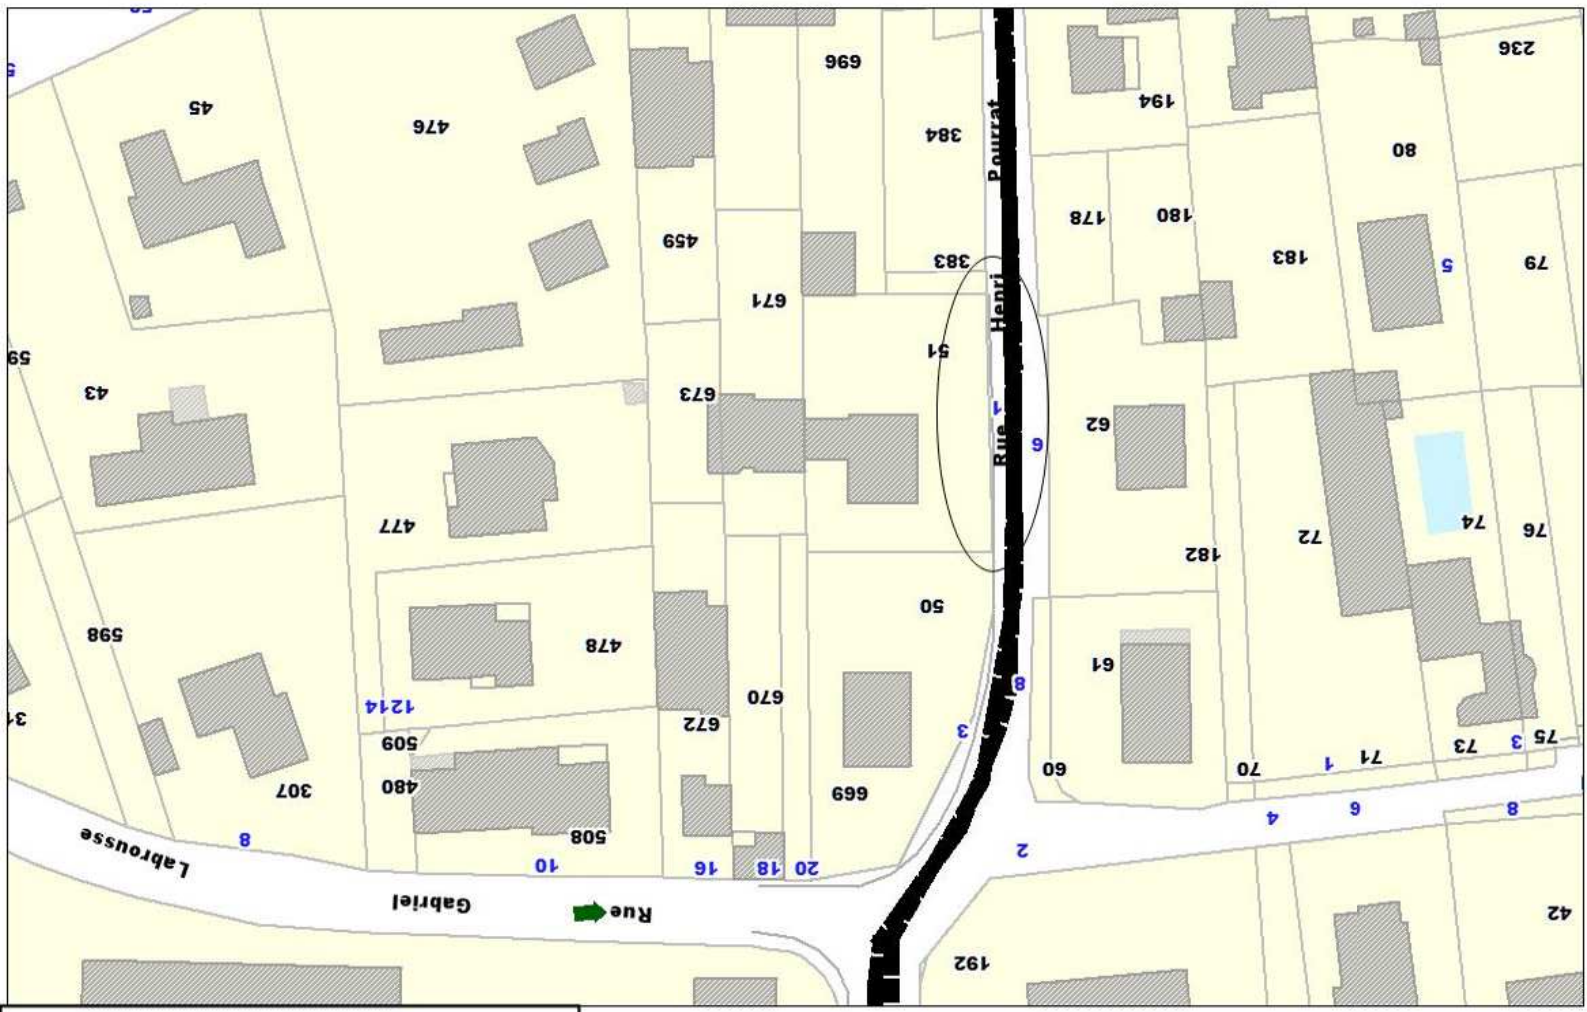

1/1 000

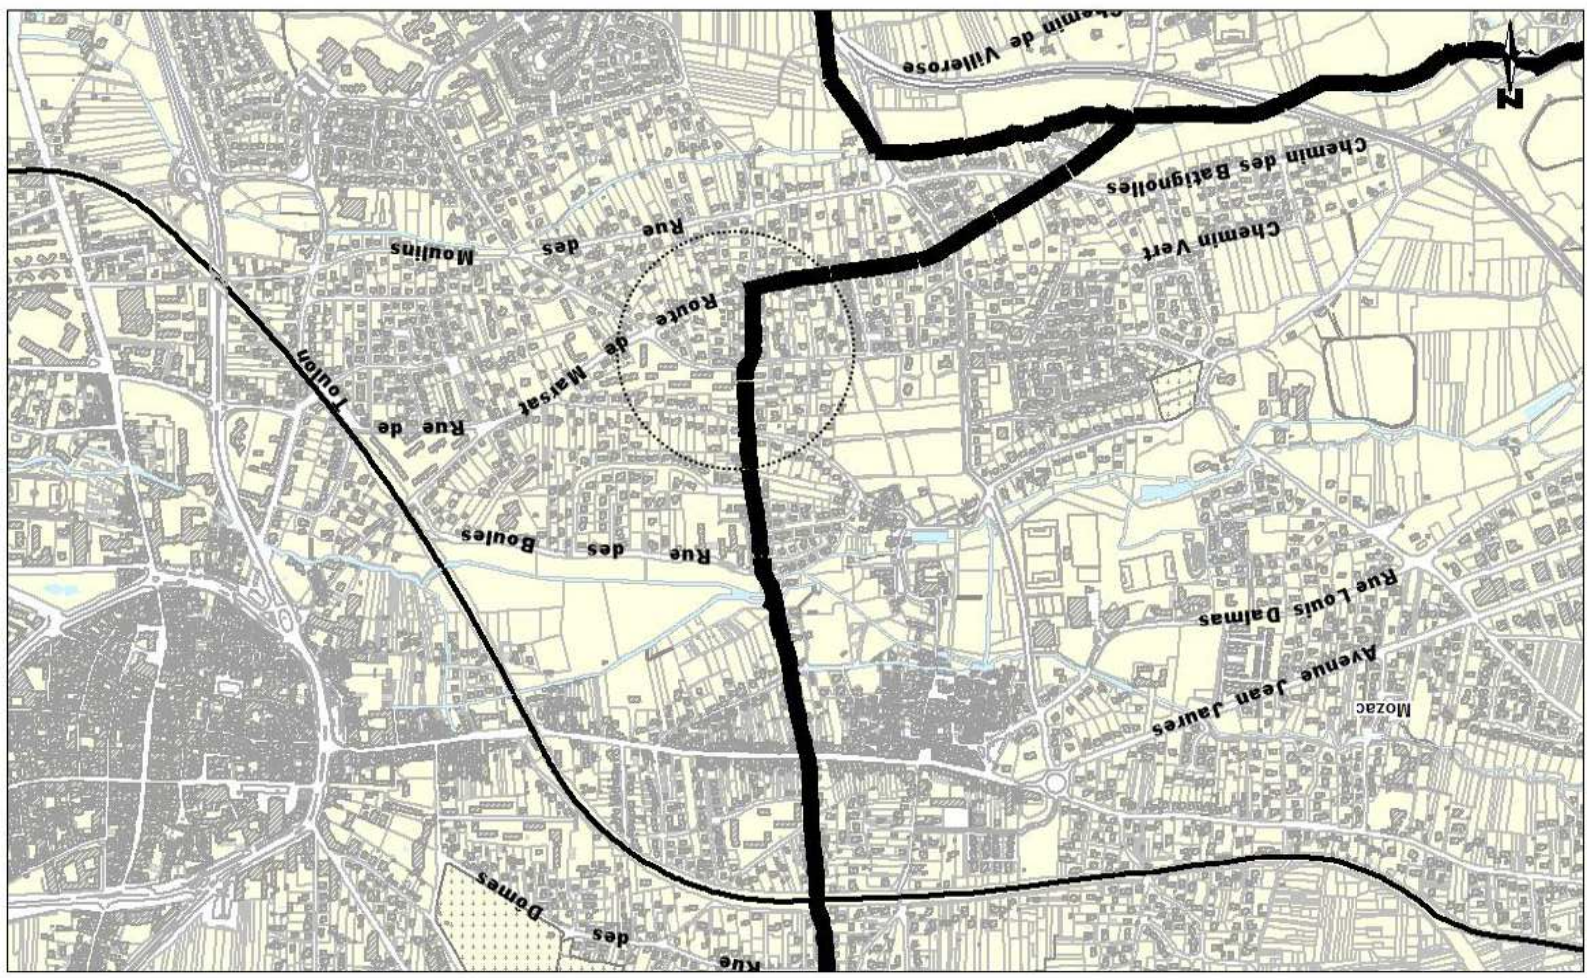

1/10 000