


COMMUNE DE RIOM AFU "Les Martres"

PLAN PARCELLAIRE APRES REMEMBREMENT

Section ZA n° 100 à 114

Reçu à la Sous-Préfecture de RIOM
25 SEP. 2015

8

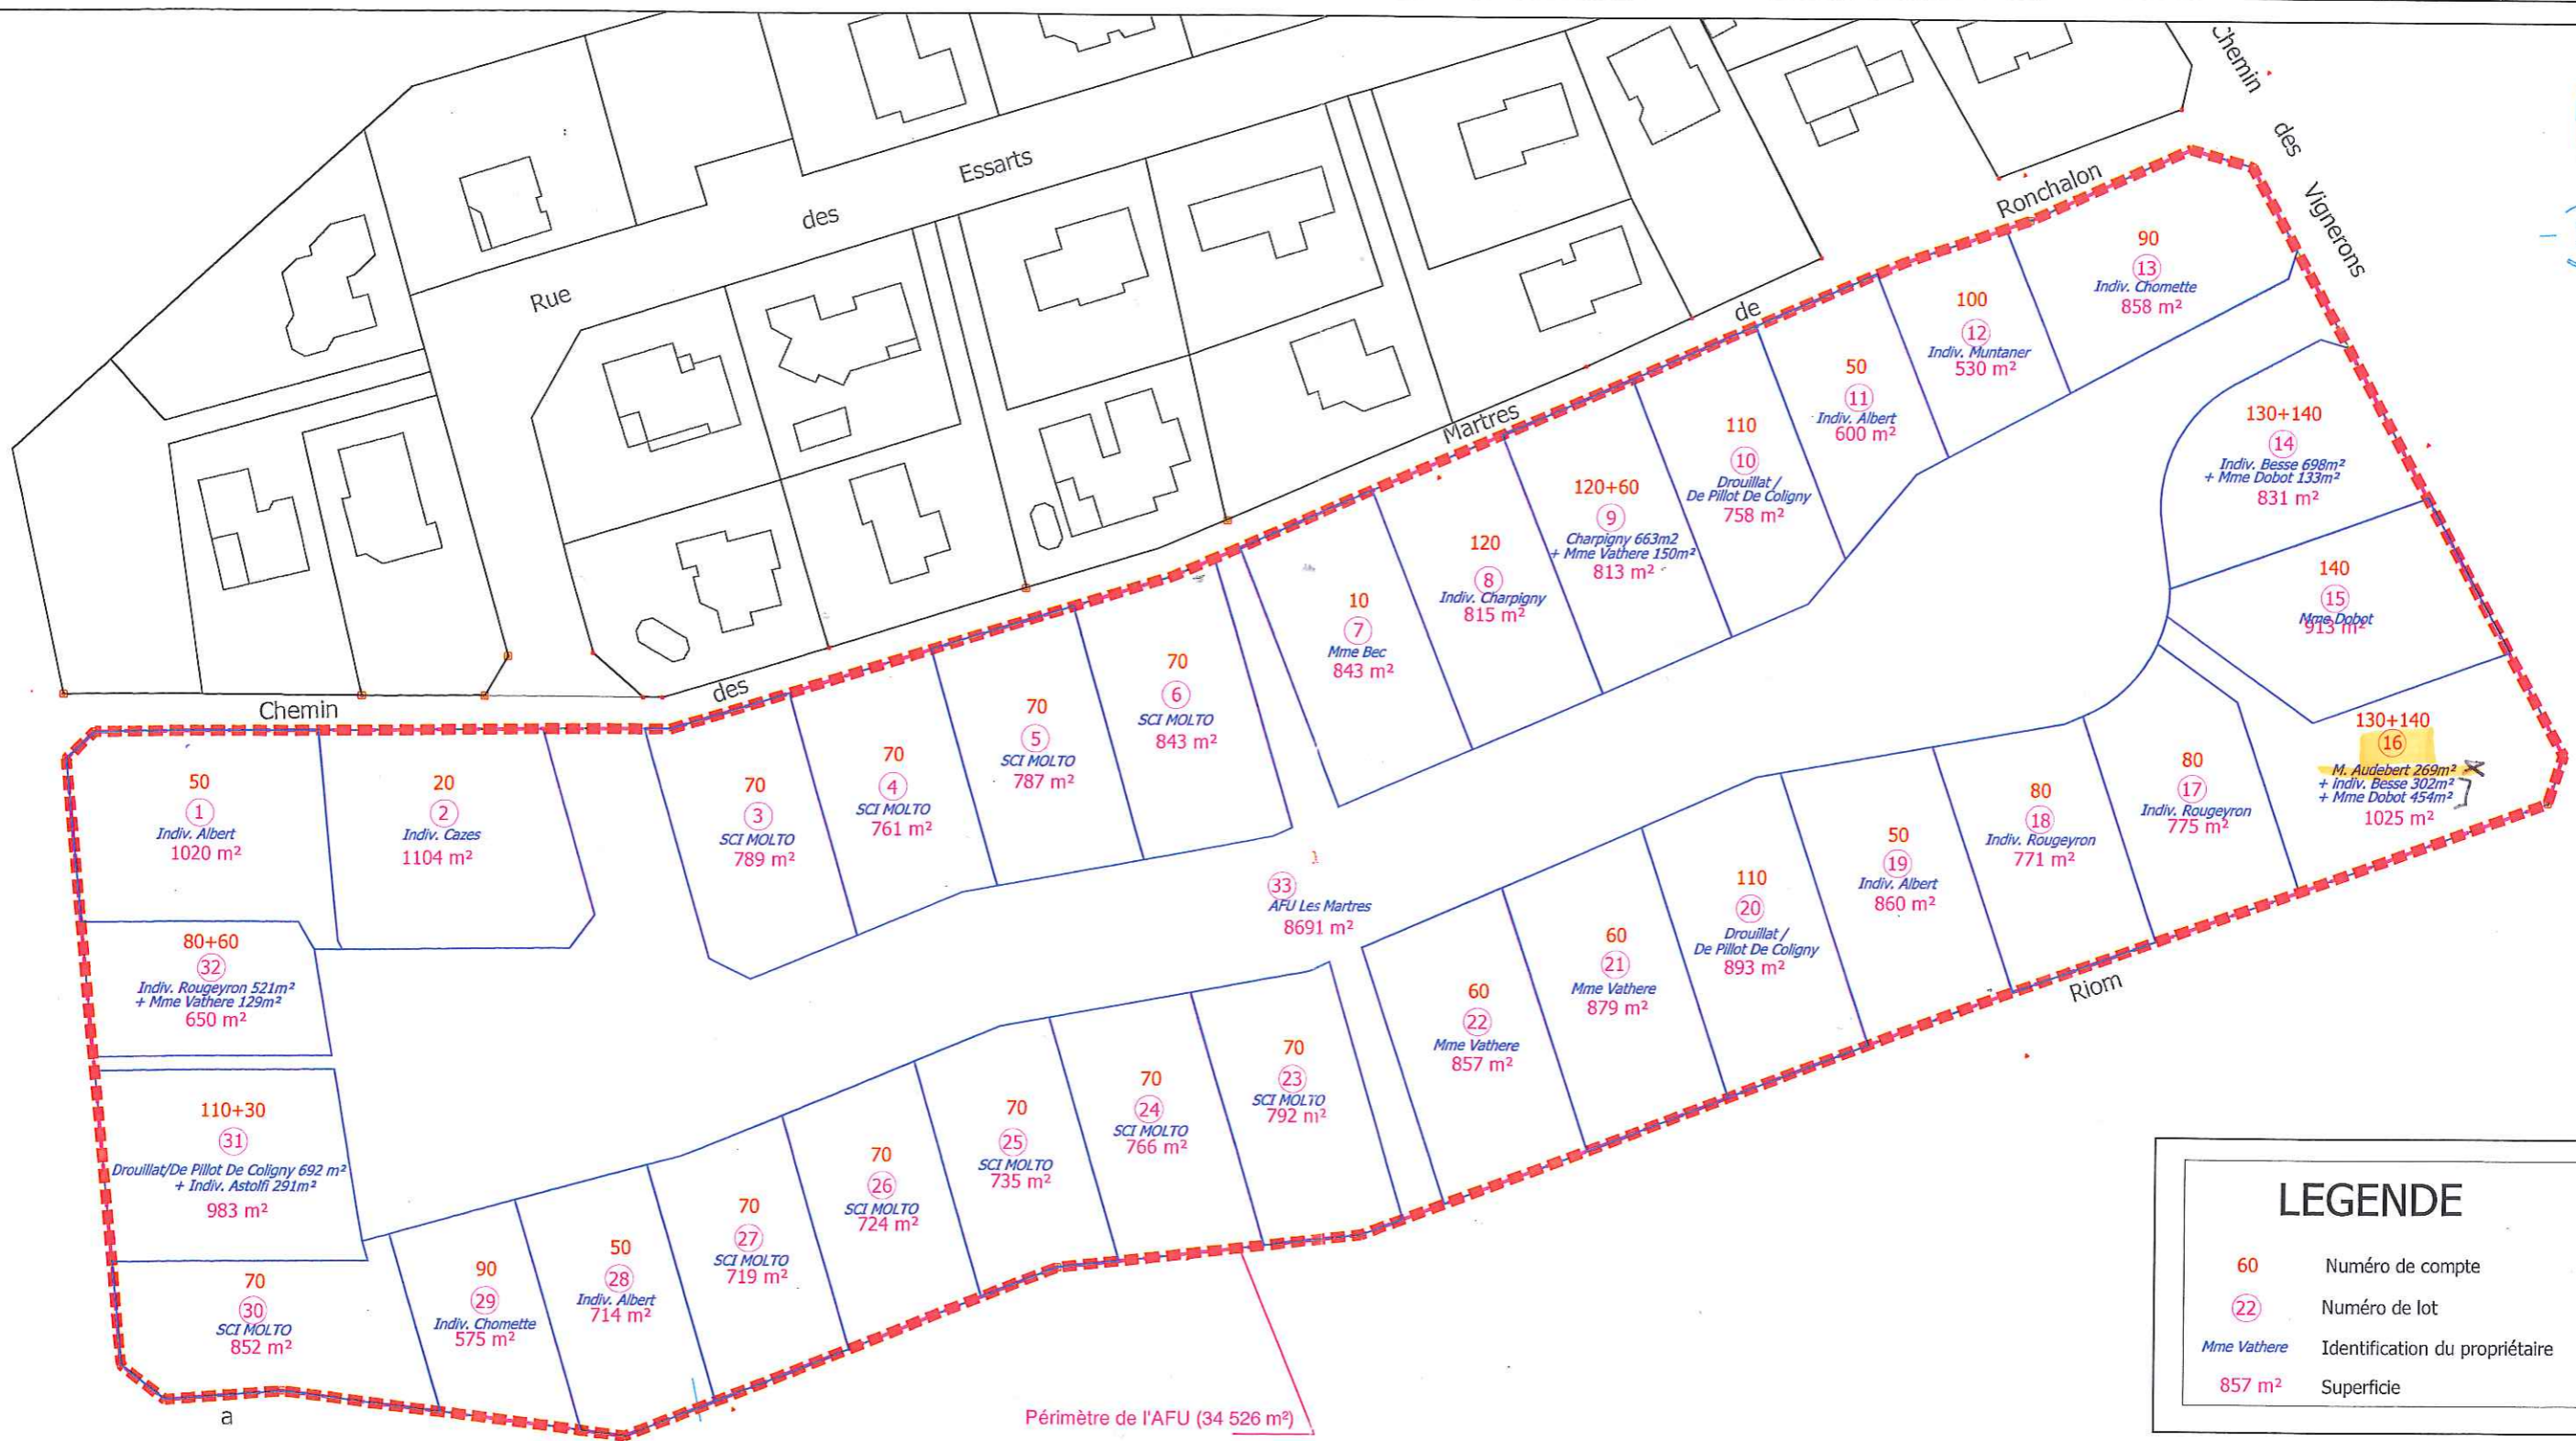

LEGENDE	
60	Numéro de compte
22	Numéro de lot
Mme Vathere	Identification du propriétaire
857 m ²	Superficie

