

LEGENDE

— Zones concernées par les présents travaux

63 - RIOM - NOTRE-DAME DU MARTHURET


DOSSIER DE CONSULTATION DES ENTREPRISES
Restauration extérieure - Bas-côtés

ETAT DES LIEUX
ELEVATIONS EST ET OUEST

04


03/2016 Echelle 1/200

Michel TRUBERT ACMH - 2, rue de Fleury 77300 FONTAINEBLEAU
Tél. 01 64 22 32 04 - Fax: 09 71 70 23 57 - Email: trubert.m@wanadoo.fr

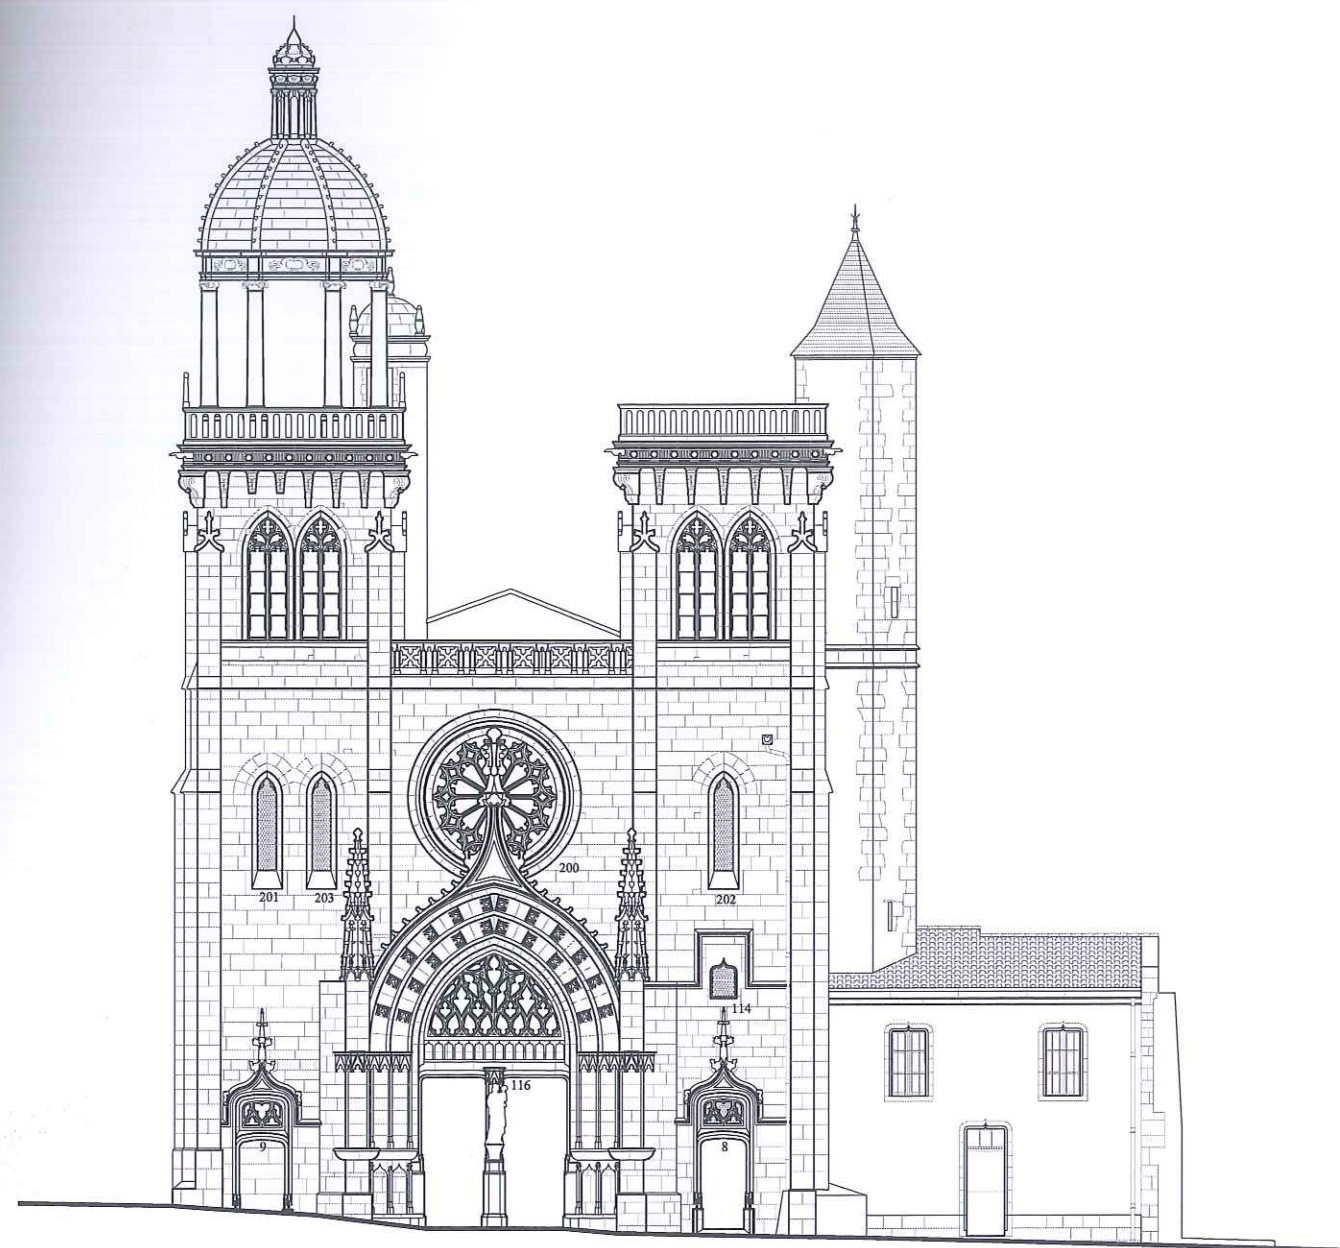

RUE DU COMMERCE

ELEVATION OUEST

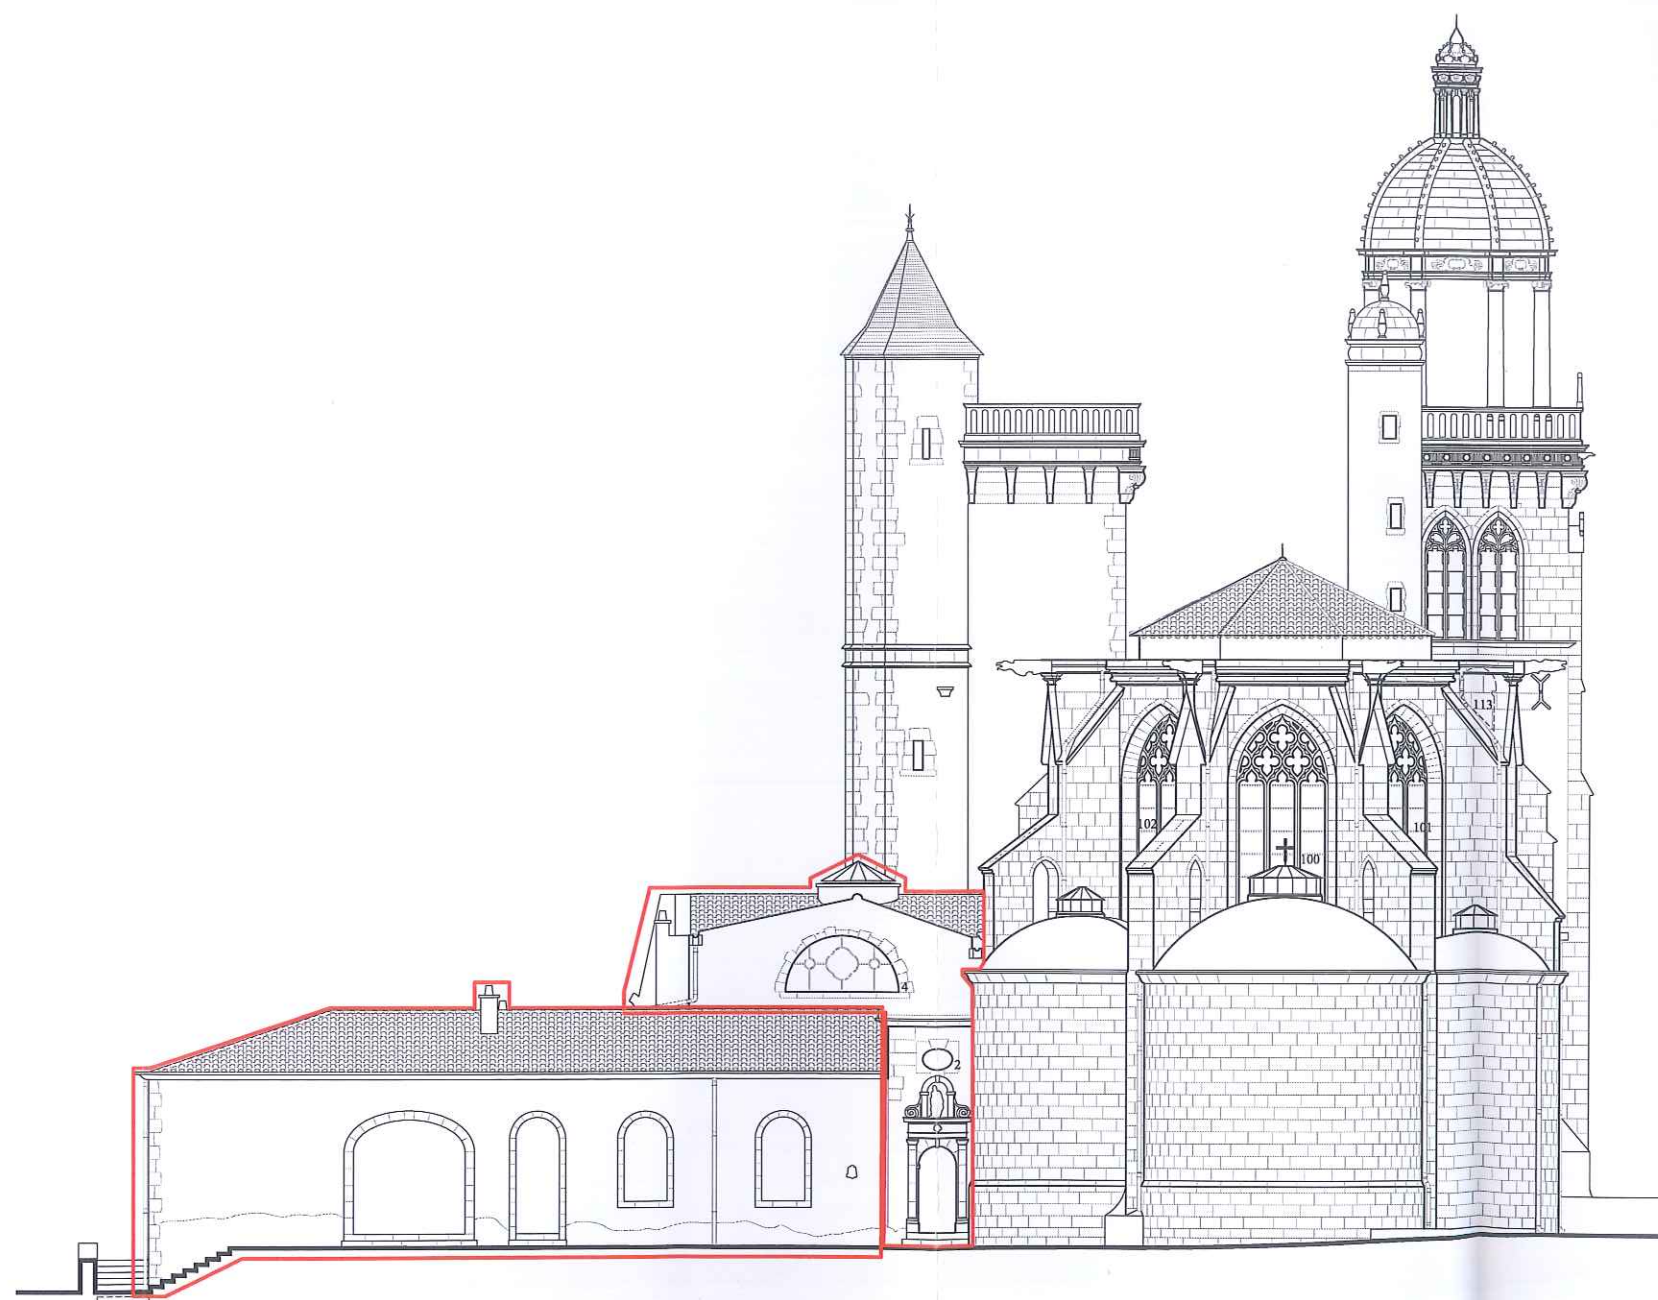

ELEVATION EST

0 1 2 3 4 5 6 7 8 9 10 15 20 m.

LEGENDE

— Zones concernées par les présents travaux

63 - RIOM - NOTRE-DAME DU MARTHURET

DOSSIER DE CONSULTATION DES ENTREPRISES
Restauration extérieure - Bas-côtés

ETAT DES LIEUX
ELEVATIONS SUD ET NORD

05

03/2016 Echelle 1/200

Michel TRUBERT ACMH - 2, rue de Fleury 77300 FONTAINEBLEAU
Tél. 01 64 22 32 04 - Fax: 09 71 70 23 57 - Email: trubert.m@wanadoo.fr

