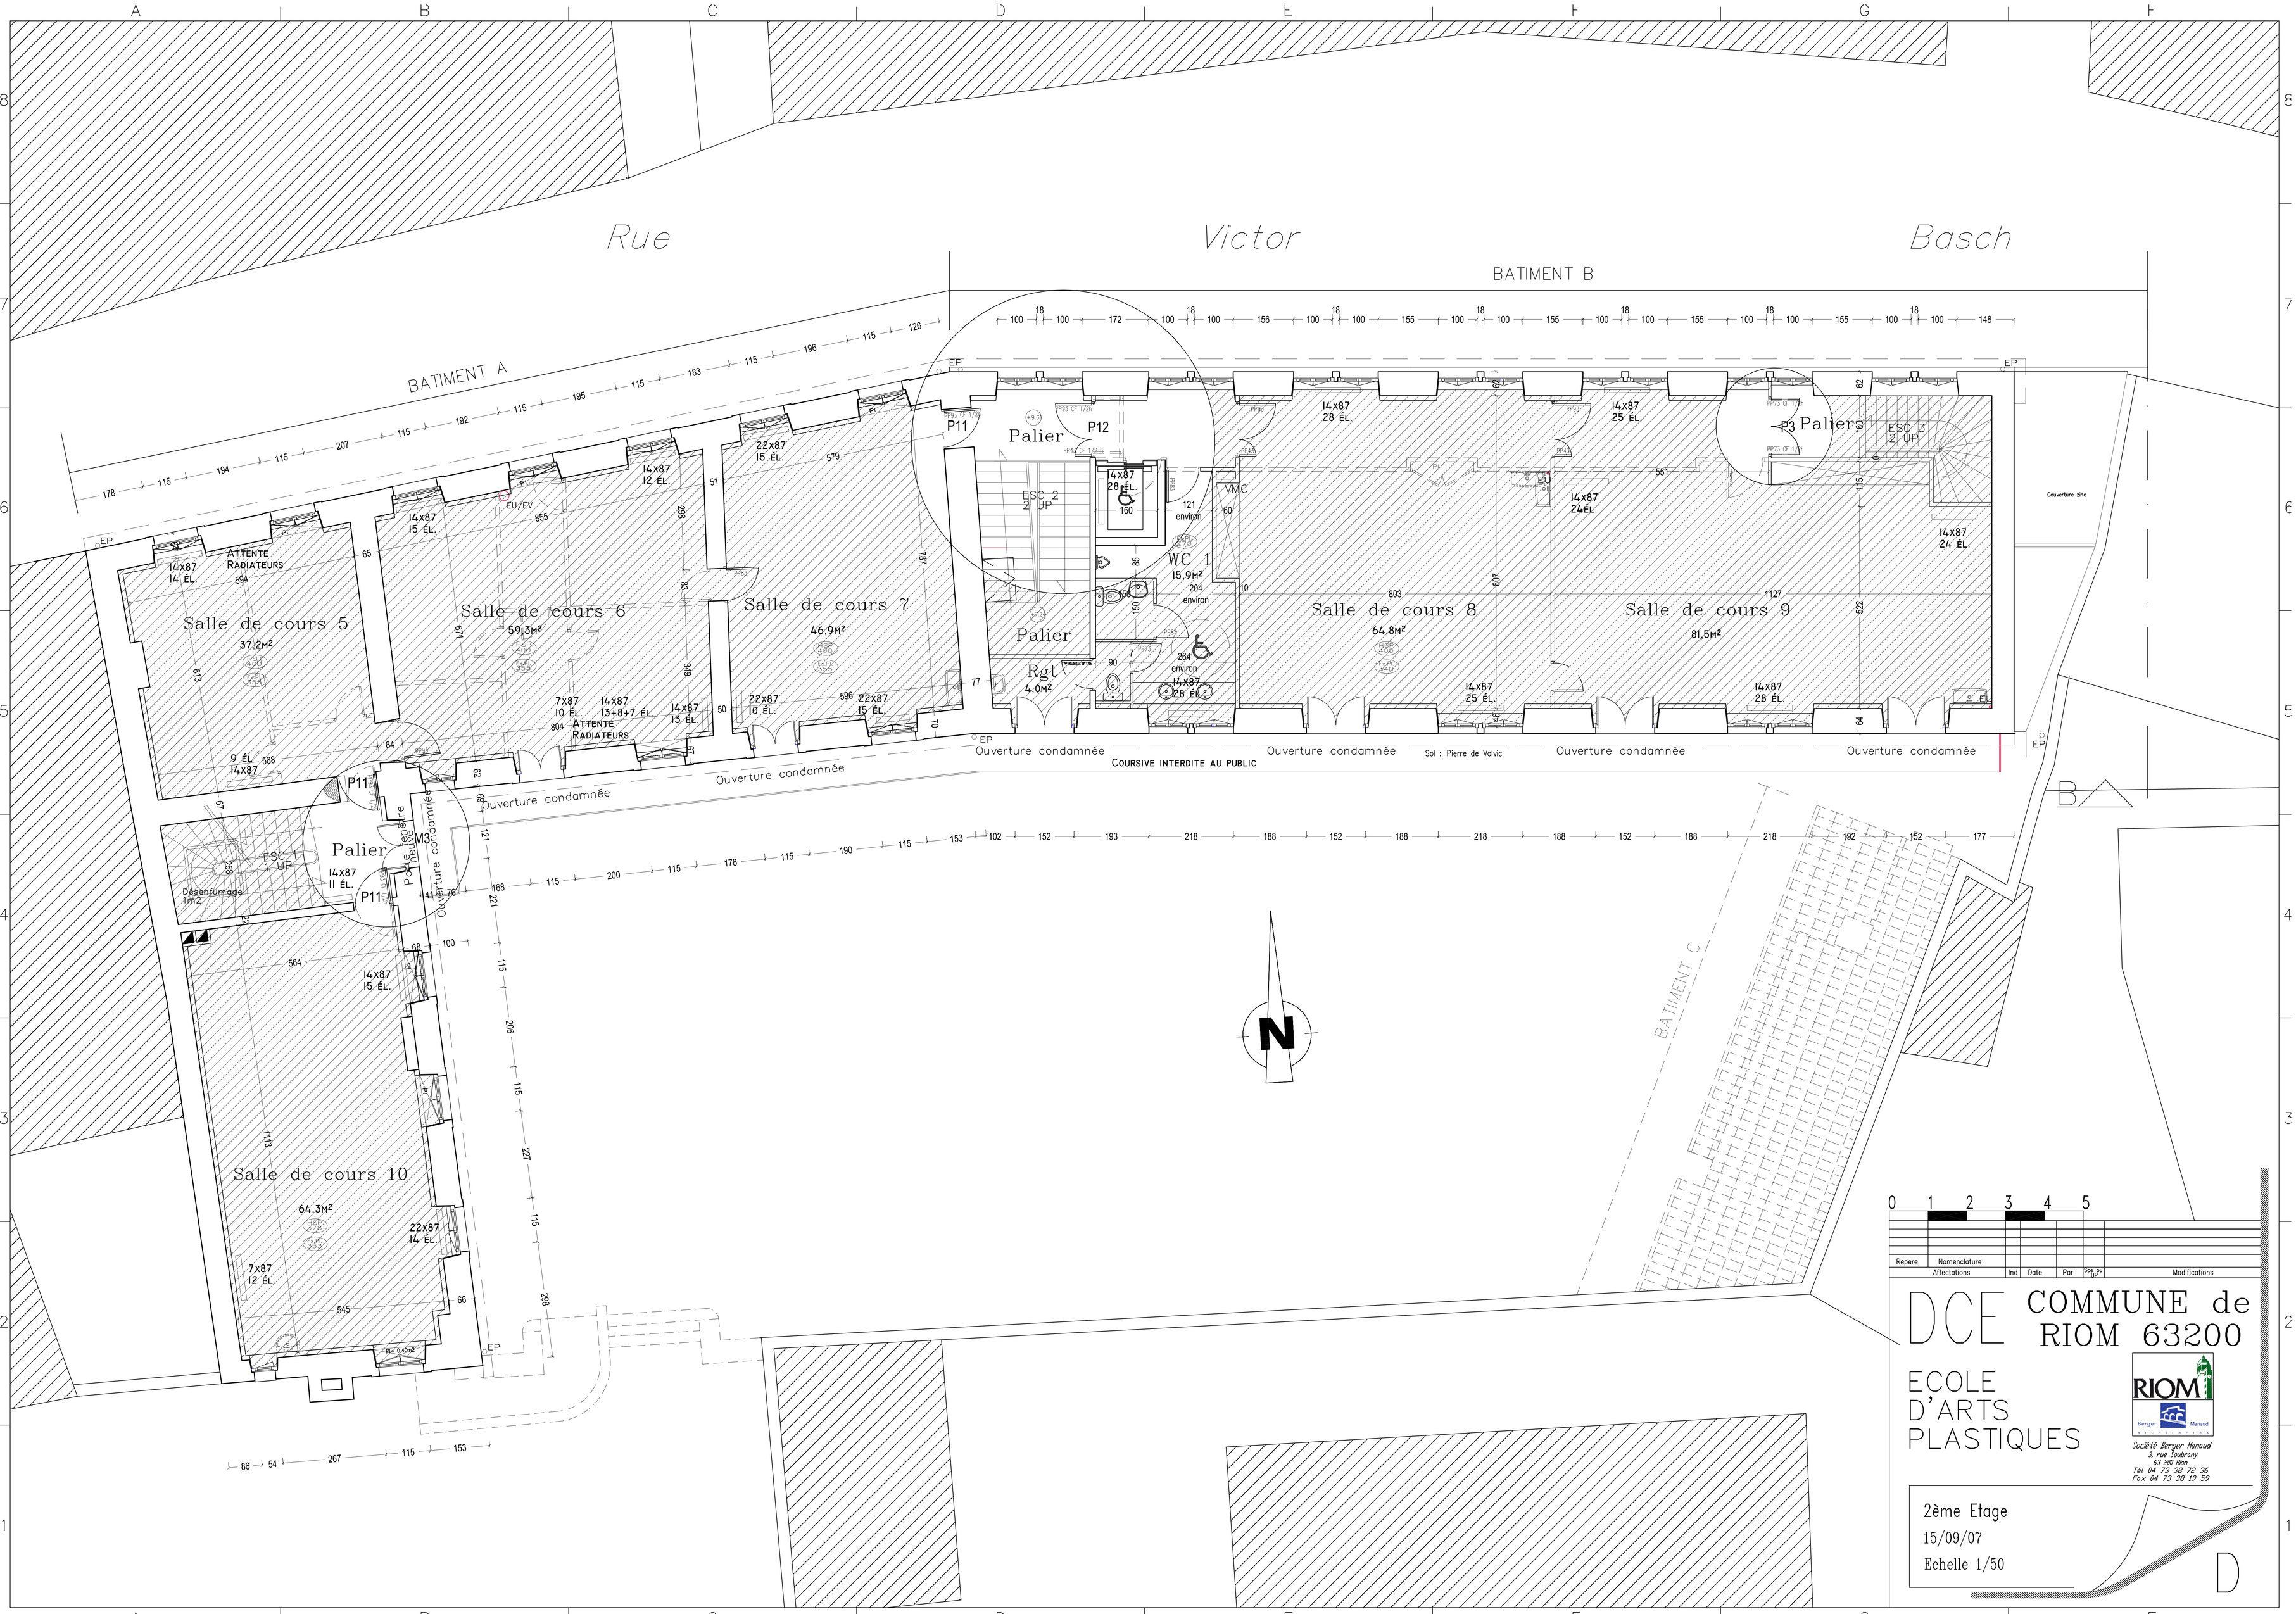

Repere	Nomenclature Affectations	Ind	Date	Par	Sol_ou	Modifications

DCE COMMUNE de RIOM 63200

ECOLE D'ARTS PLASTIQUES

Société Berger Mansoud
3, rue Soubrany
63 200 Riom
Tél. 04 73 38 12 36
Fax 04 73 38 19 59

2ème Etage

15/09/07

Echelle 1/50